


**Plan zagospodarowania terenu**  
**skala 1:000**

Remont nawierzchni bitumicznej ulic Utrata i Gen. Z. Podhorskiego oraz  
zakończenie przystankowej w ciągu drogi wojewódzkiej bez numeru w granicach  
administracyjnych miasta Suwałk

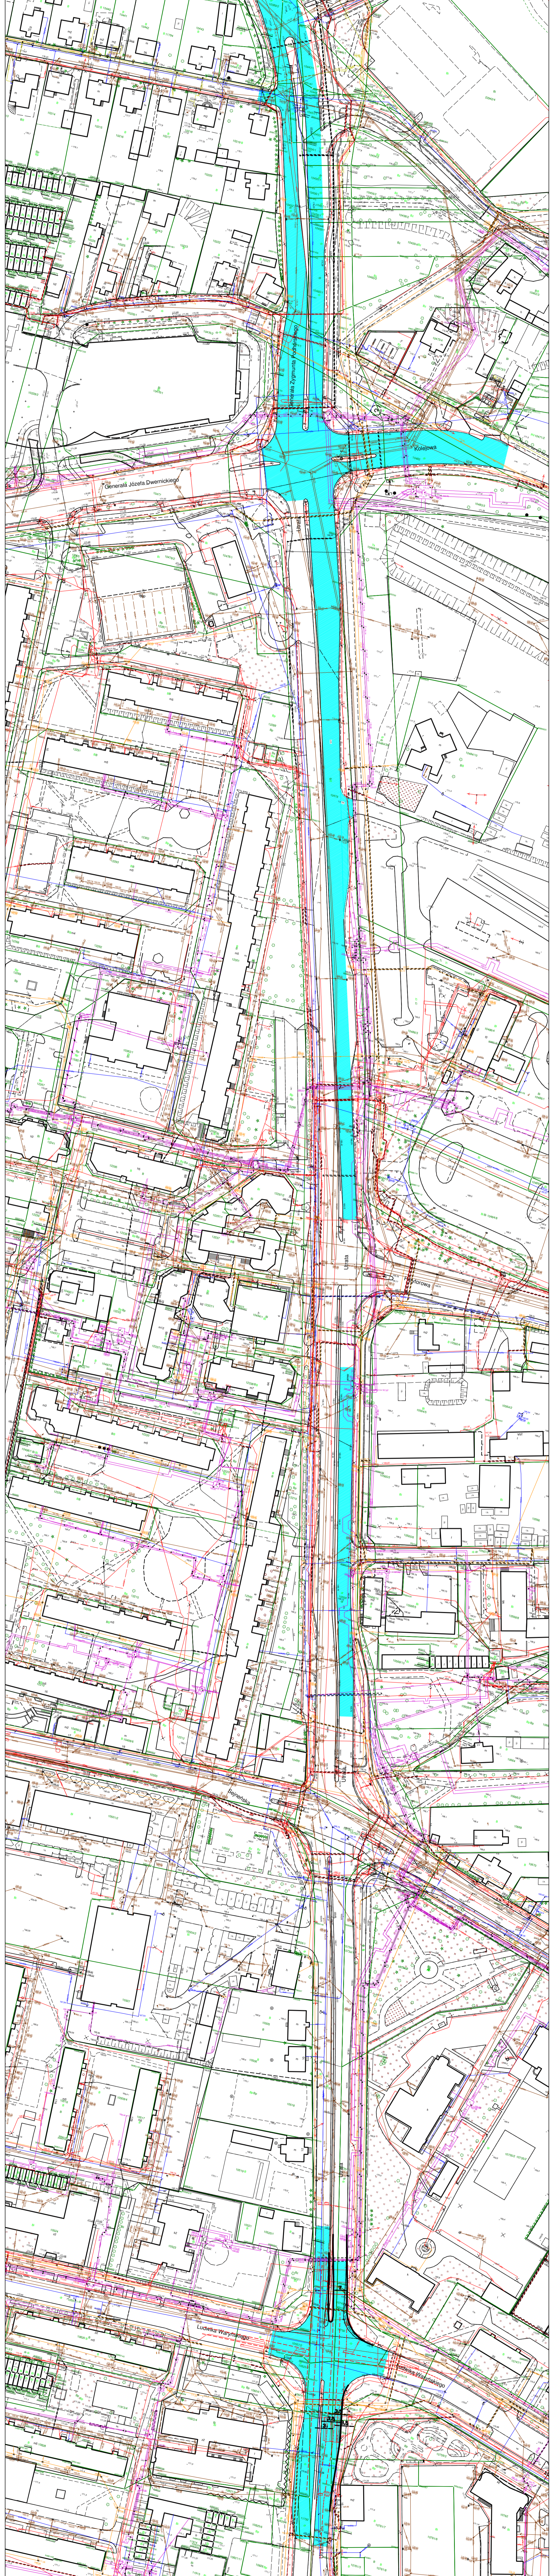

**Legenda**  
projektowana nawierzchnia  
bitumiczna