


Plan zagospodarowania terenu
skala 1:000

Remont nawierzchni bitumicznej ulic Utrata i Gen. Z. Podhorskiego oraz
 zatoki przystankowej w ciągu drogi wojewódzkiej bez numeru w granicach
 administracyjnych miasta Suwałk



Legenda



projektowana nawierzchnia
 bitumiczna