


**„Remont jezdni ul. Raczkowskiej w ciągu DW 655 w Suwałkach na odcinku za przejazdem kolejowym w kierunku centrum miasta Remont nawierzchni bitumicznej na rondzie ul. Leśnej w ciągu DW 655 w Suwałkach”**  
 Bp

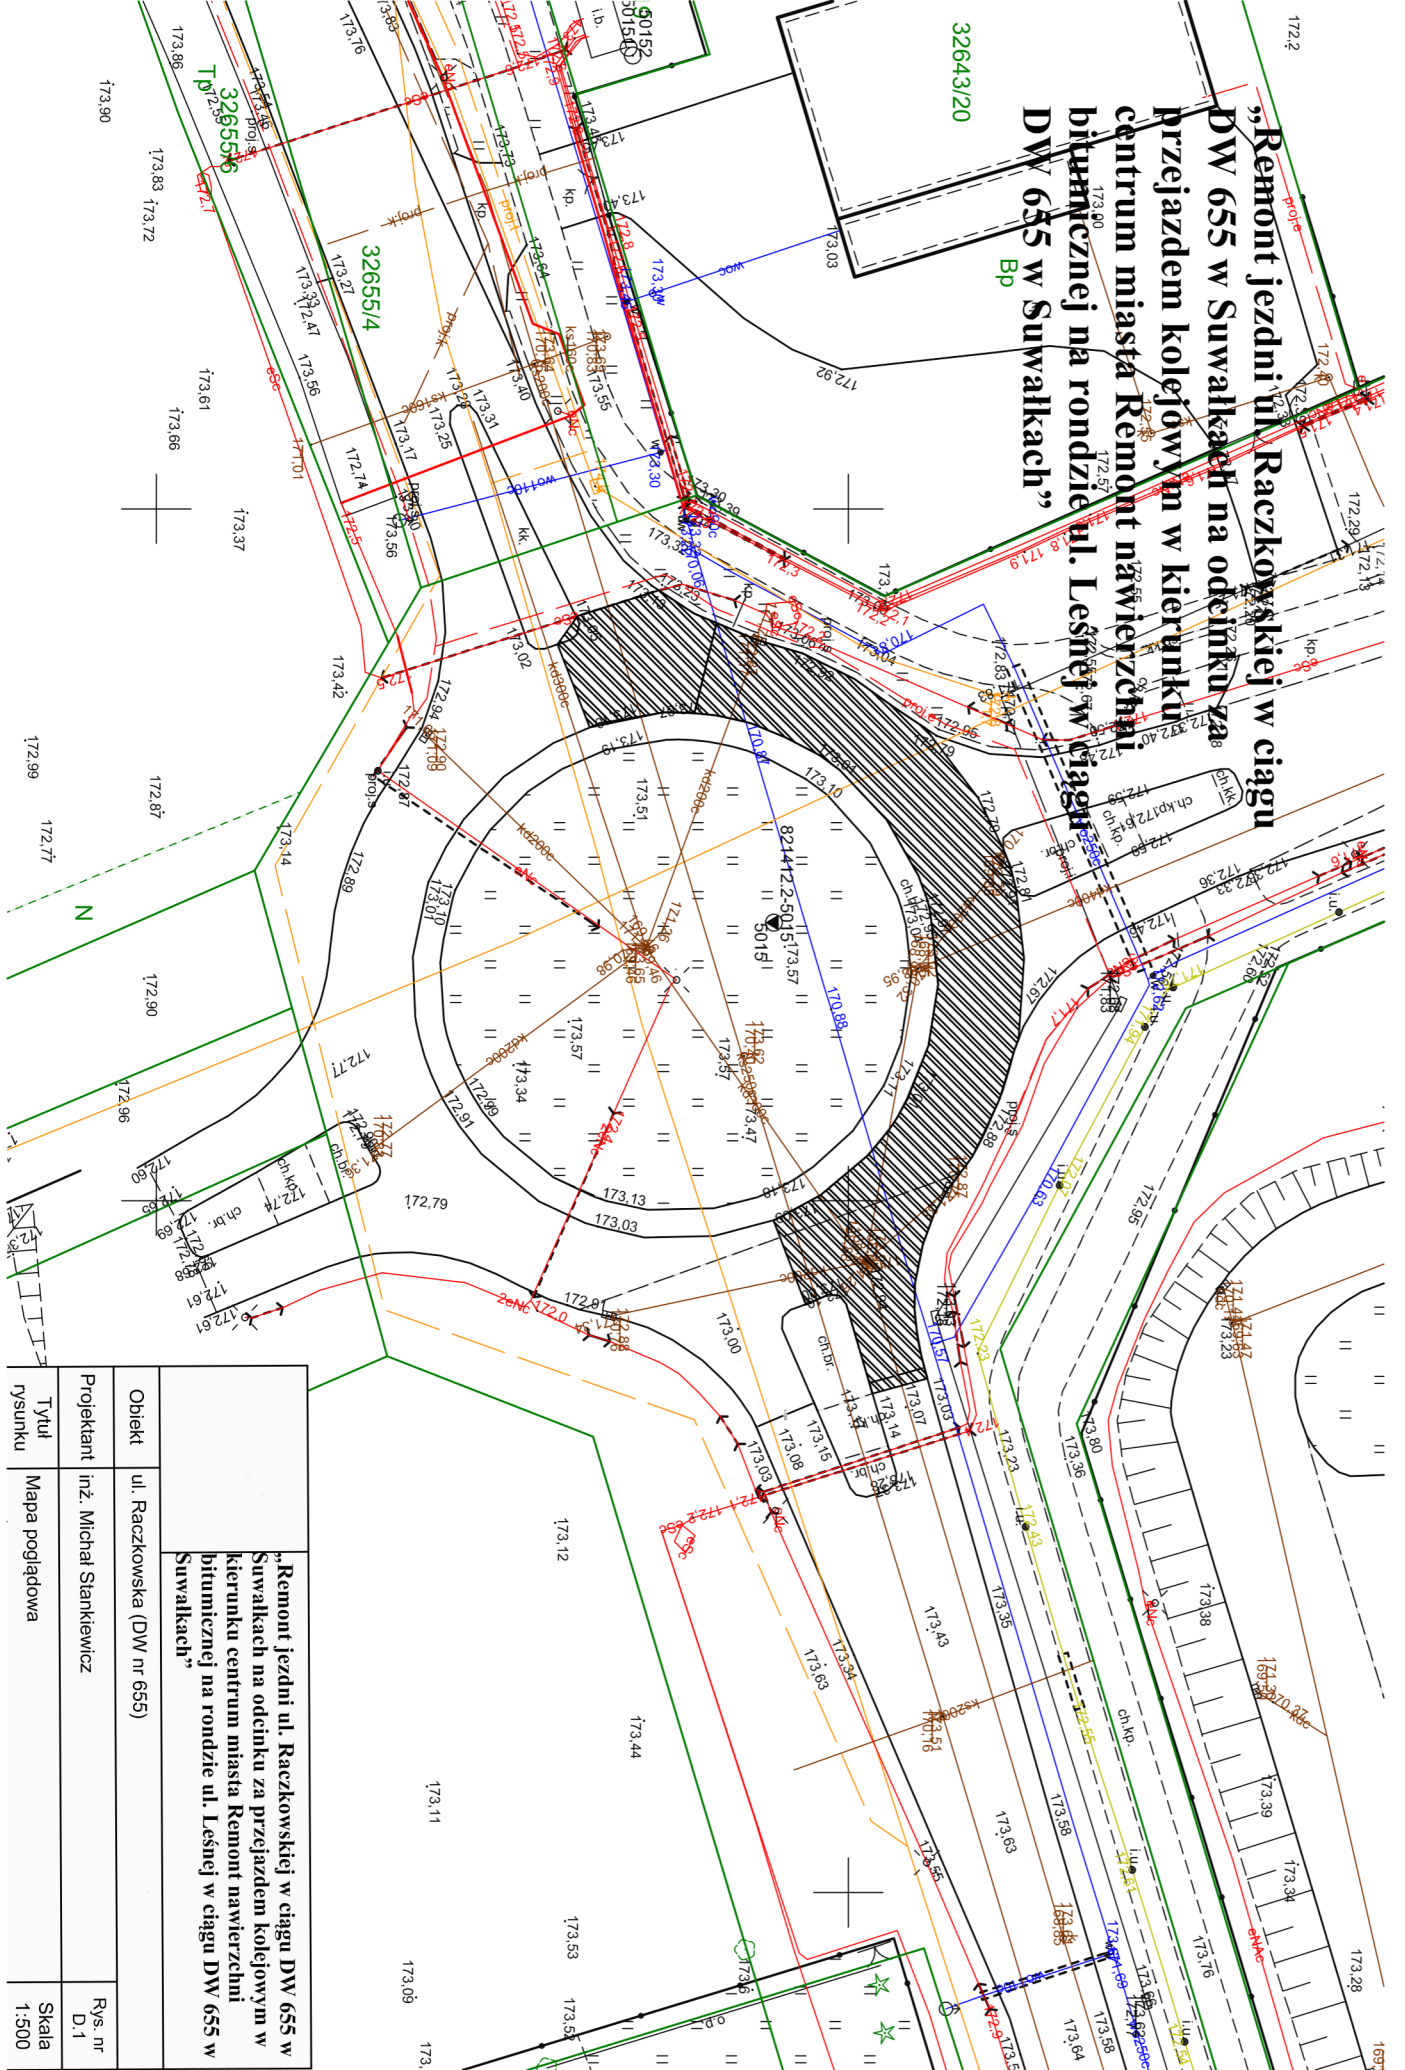

<p><b>Remont jezdni ul. Raczkowskiej w ciągu DW 655 w Suwałkach na odcinku za przejazdem kolejowym w kierunku centrum miasta Remont nawierzchni bitumicznej na rondzie ul. Leśnej w ciągu DW 655 w Suwałkach”</b></p>	
<p>Obiekt</p>	<p>ul. Raczkowska (DW nr 655)</p>
<p>Projektant</p>	<p>inż. Michał Stankiewicz</p>
<p>Tytuł rysunku</p>	<p>Mapa poglądowa</p>
<p>Rys. nr</p>	<p>D.1</p>
<p>Skala</p>	<p>1:500</p>